


VER SUR LAUNETTE

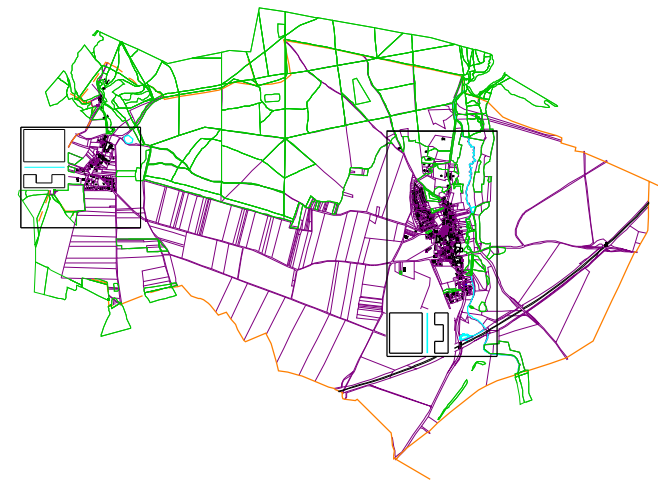

RÉSEAU ASSAINISSEMENT

RESEAUX D'ASSAINISSEMENT

RESEAUX COMMUNAUX	
UNITAIRES	—
USBS	—
PLUVIAUX	—
REPOULEMENT	—

SEPARATEUR A HYDROCARBURE	BALLON
POSTE DE RELEVEMENT	VISORAILLON
POSTE DE REPOULEMENT	DEGRILLEUR EN RESEAU
POSTE ANTI CRUE	CHASSE EN RESEAU
SIPHON	CHEMINÉE D'EQUILIBRE
BASSIN TAMPON	TETE D'ADJUDIC
UNITE DE TRAITEMENT	REGARD SIMPLE
DEVERBOIR D'ORAGE	REGARD AVALOIR
CHAMBRE DE DESHARLAGE	REGARD MISTE
PUISARD	REGARD A DECATANTION
CLAPET ANTI CRUE	REGARD DECALE
VANNE	REGARD BORDNE
ESUTOIRE	REGARD JONCE
SOUPAPE	GILLE VISITABLE
LIMNOMETRE	GILLE NON VISITABLE
PLUVIOMETRE	GILLE
VENTOUSE	GILLE AVALOIR
TRAITEMENT EN RESEAU	AVALOIR SANS DECATANTION
POINT DE PRELEVEMENT	AVALOIR A DECATANTION
DEBITMETRE	AVALOIR A SEPARATEUR D'HYDROCARBURE



Société Française de Distribution D'eau

Centre Régional IDF NORD: 9, rue de la Mare Blanche - Z.I.NOISIEL - 77186 NOISIEL

ÉCHELLE : 1/2000
 MISE A JOUR : 15.01.2016
 N° DE PLAN : 60666 Ass 2016/1a
 INDICE : 1



ORIGINE : 02.05.2006
 ATTRIBUE-À :
 DESSINÉ PAR : D. Gauthier
 APPROUVÉ PAR :
 C.H. ETEVE

