
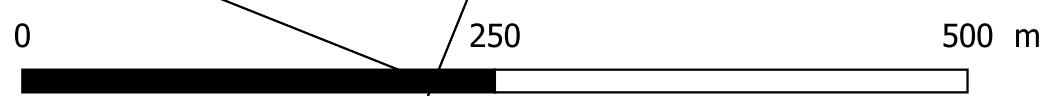


# Légende

- avaloir
- grille
- réseau
- fossé
- ▲ exutoire

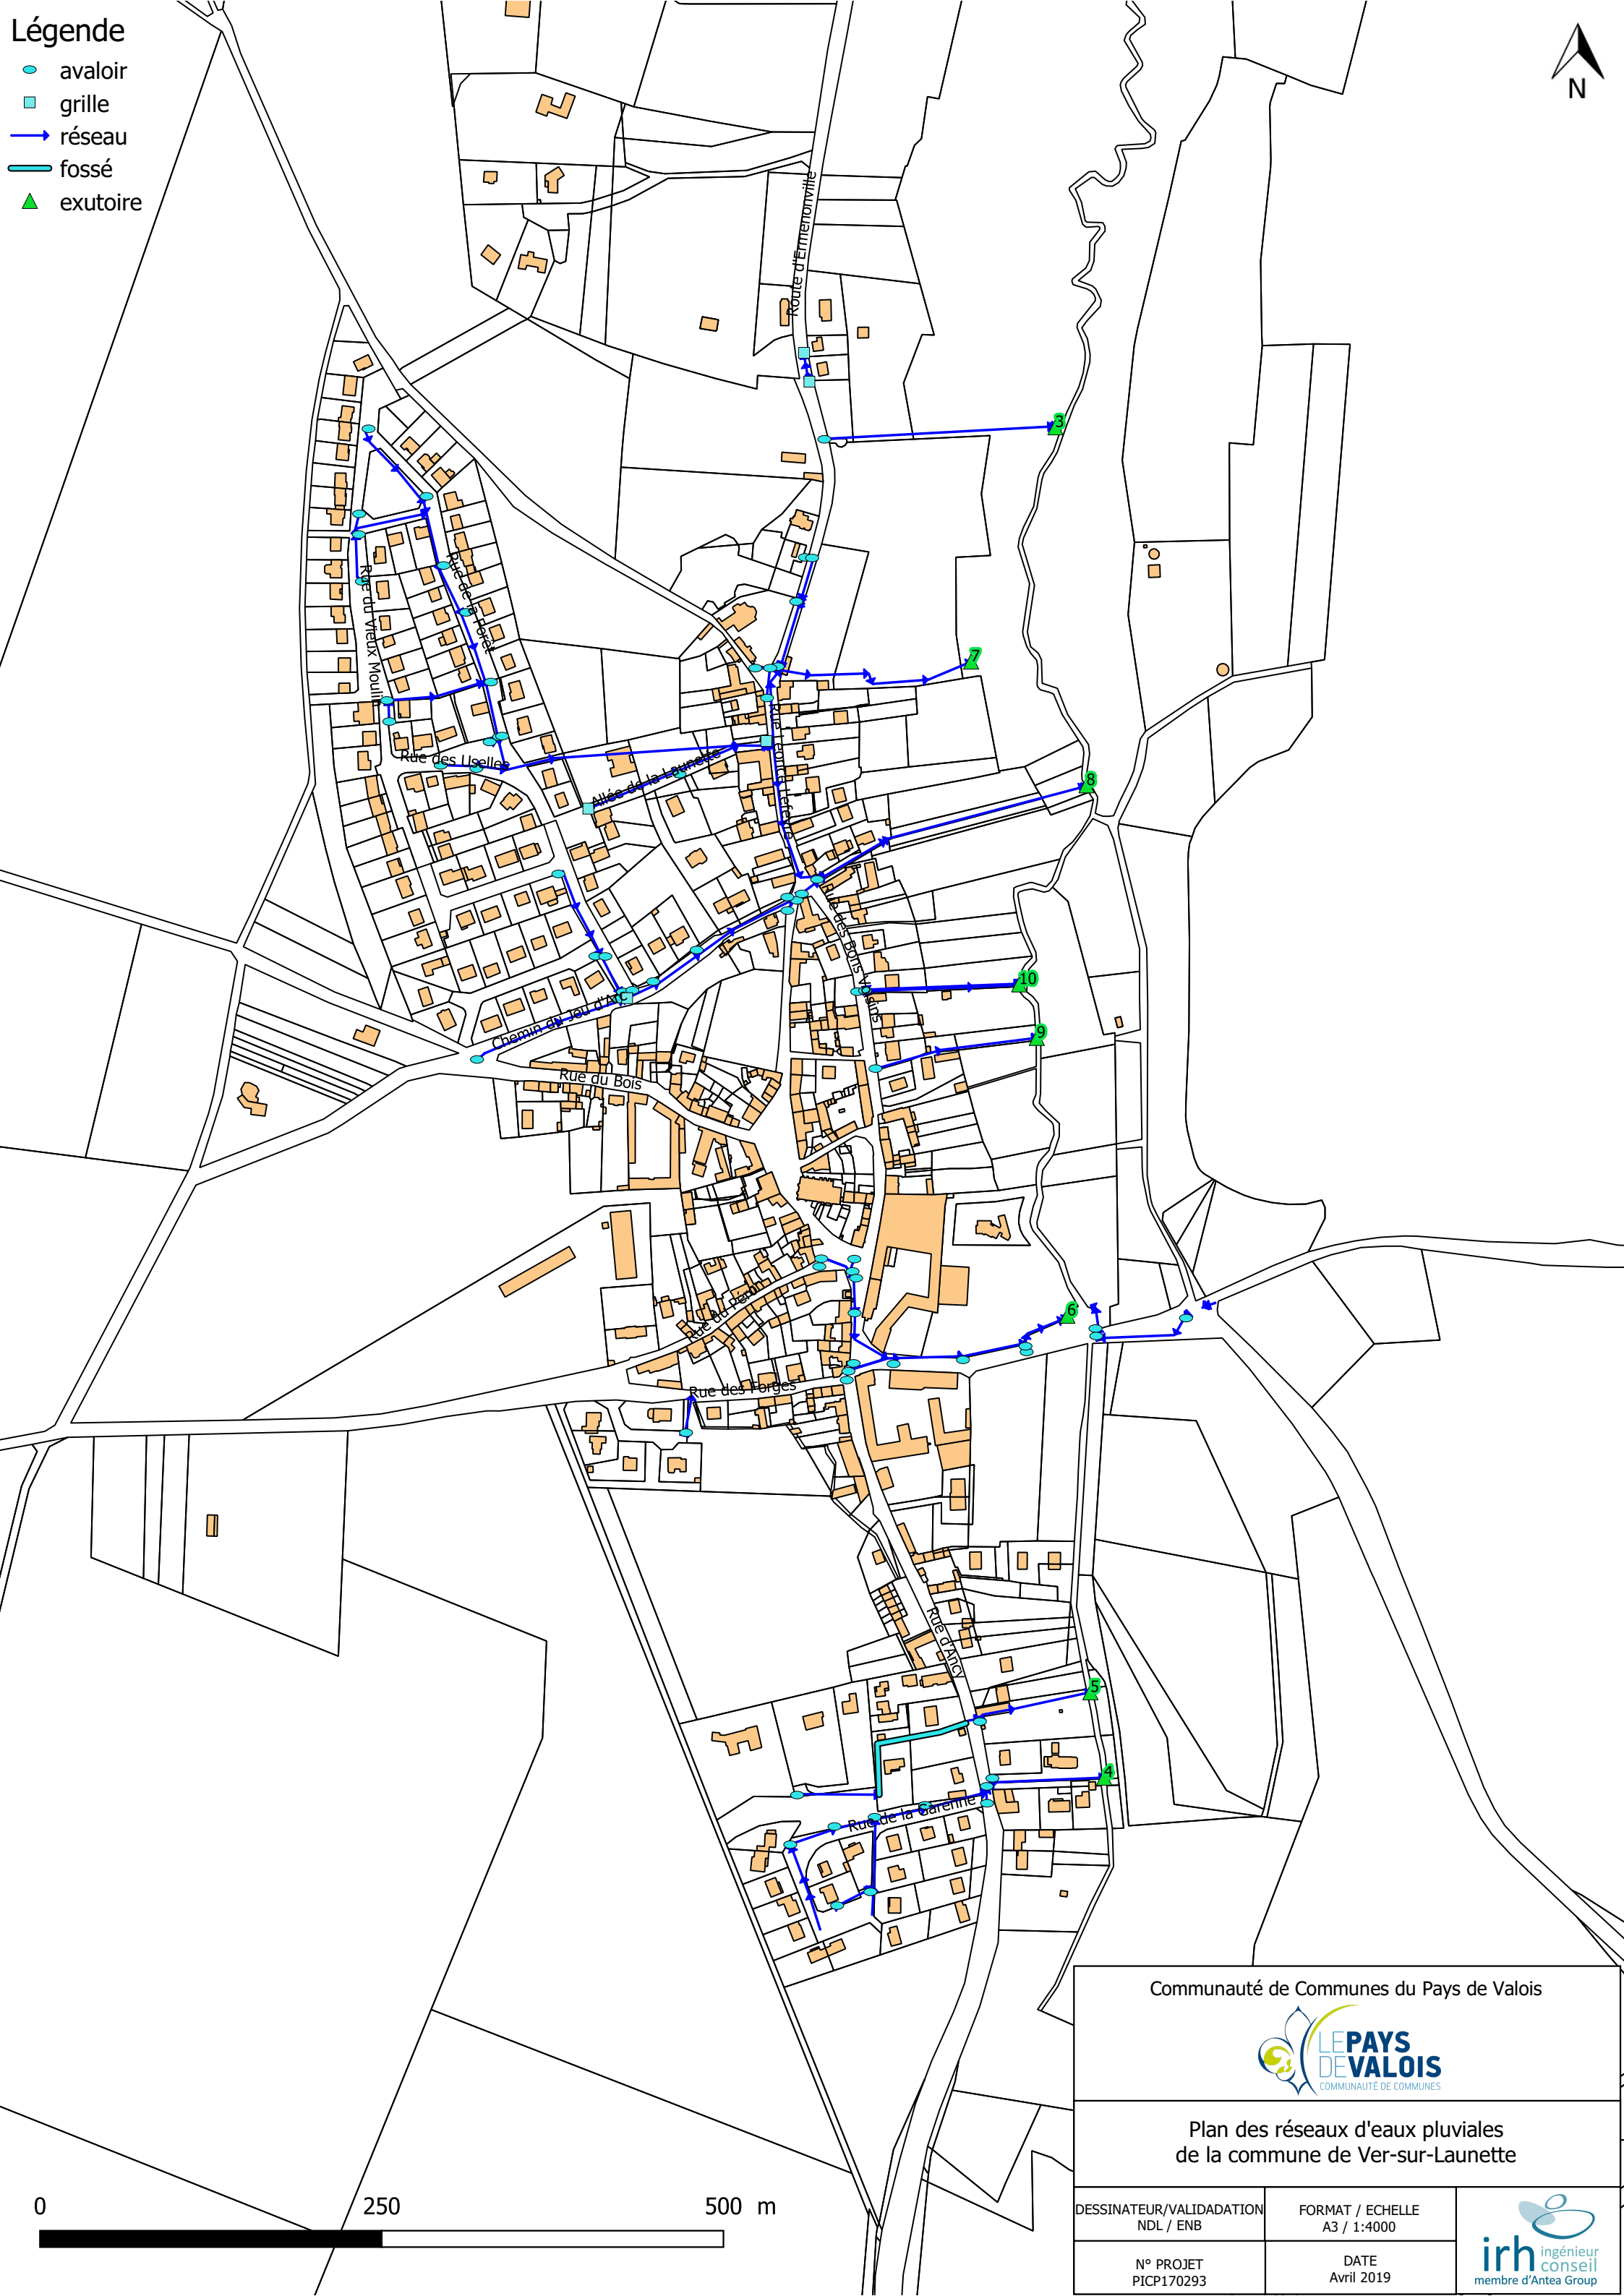

Communauté de Communes du Pays de Valois		
Plan des réseaux d'eaux pluviales de la commune de Ver-sur-Launette		
DESSINATEUR/VALIDADATION NDL / ENB	FORMAT / ECHELLE A3 / 1:4000	
N° PROJET PICP170293	DATE Avril 2019	