


DEPARTEMENT DE L'OISE

VER SUR LAUNETTE

Hameau de Loisy

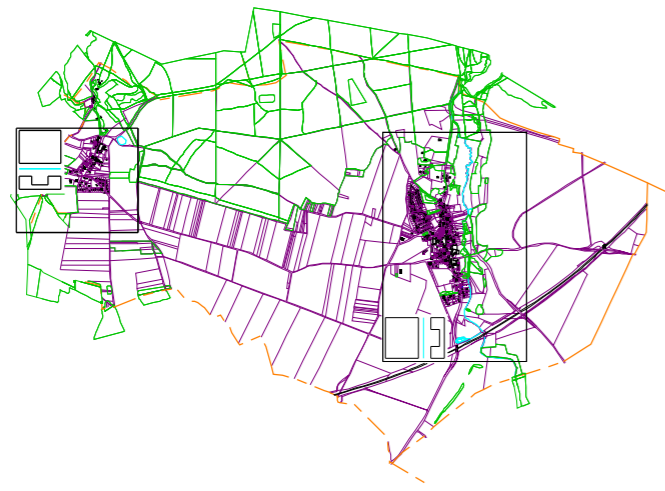

RÉSEAU ASSAINISSEMENT

Société Française de Distribution D'eau


Centre Régional IDF NORD: 9, rue de la Mare Blanche - Z.I.NOISIEL - 77186 NOISIEL

ÉCHELLE : 1/2000
MISE A JOUR : 15.01.2016
N° DE PLAN : 60666 Ass 2016/1b
INDICE :



ORIGINE : 02.05.2006
ATTRIBUÉ À :
DESSINÉ PAR : D. Gauthier
APPROUVÉ PAR :
C.H. ETEVE

1

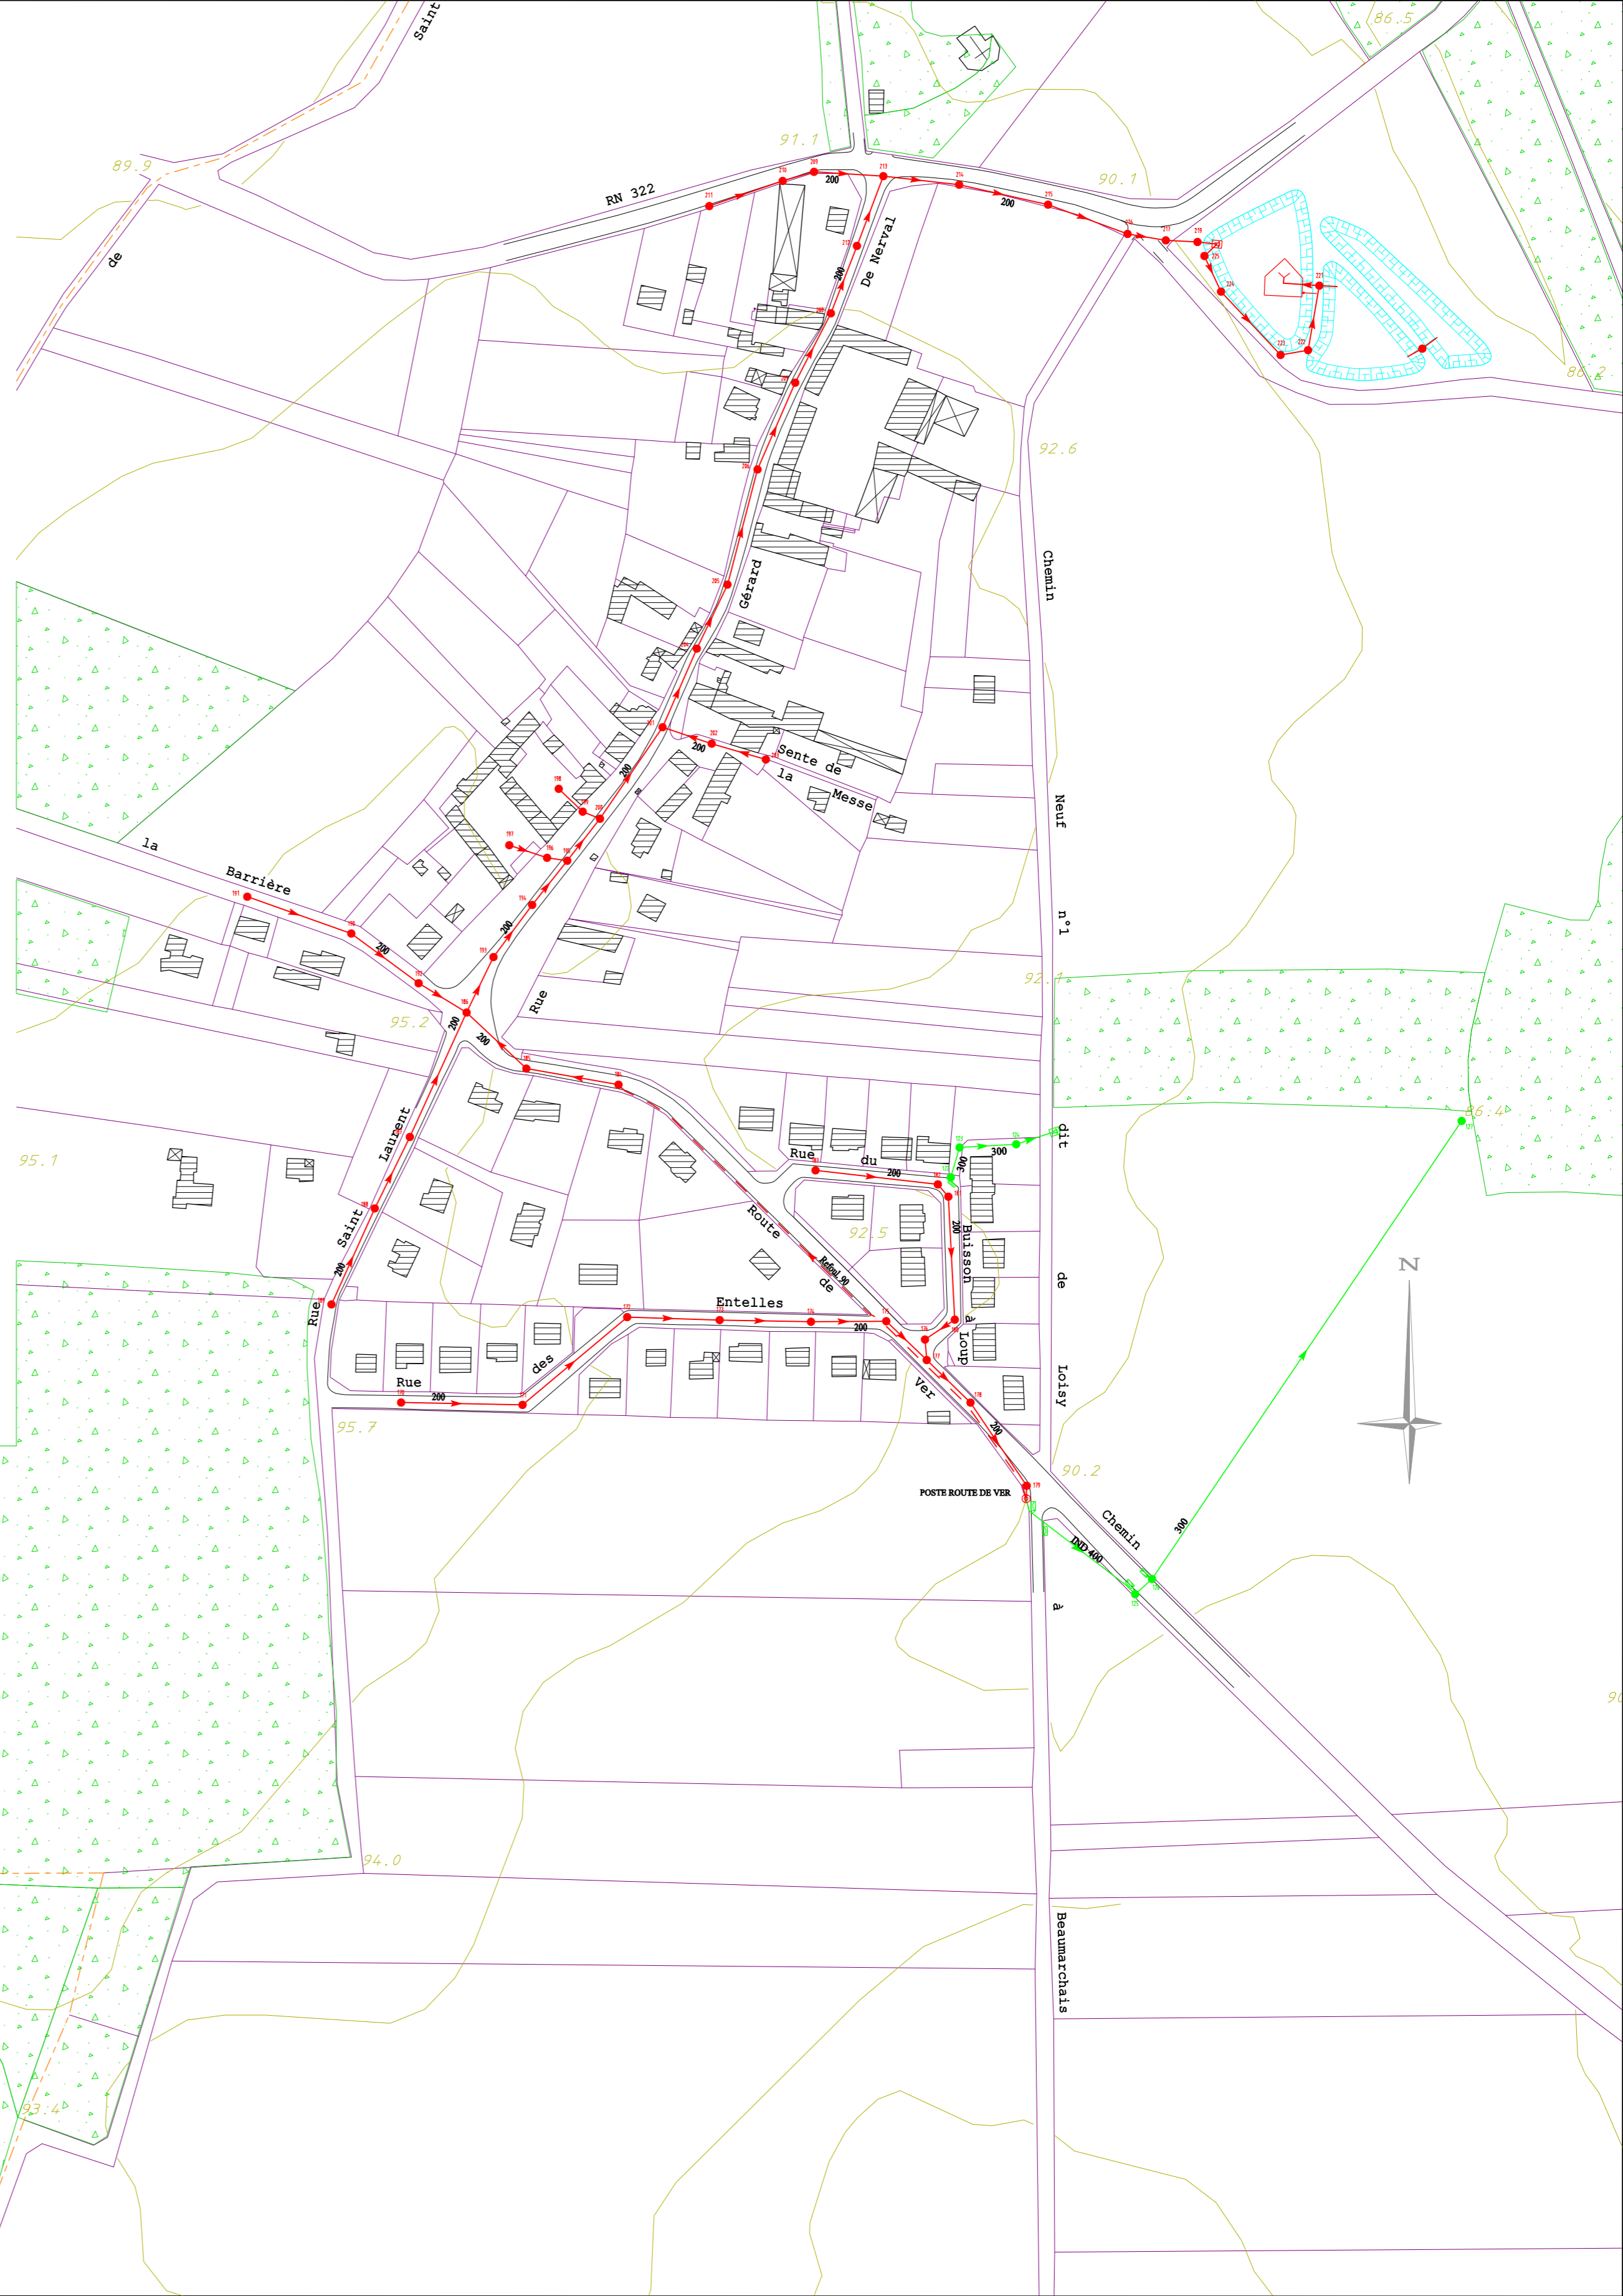

RESEAUX D'ASSAINISSEMENT

RESEAUX COMMUNAUX

UNITAIRES
USBS
PLUVIAUX
REPOUEMENT

- | | |
|---------------------------|-------------------------------------|
| SEPARATEUR A HYDROCARBURE | BALLON |
| POSTE DE RELEVEMENT | VIDANGE |
| POSTE DE REPOUEMENT | DEGRILLEUR EN RESEAU |
| POSTE ANTI CRUE | CHASSE EN RESEAU |
| SIPHON | CHEMINÉE D'EQUILIBRE |
| BASSIN TAMPON | TÊTE D'AQUEDUC |
| UNITE DE TRAITEMENT | REGARD SIMPLE |
| DEVERSOIR D'ORAGE | REGARD AVALOIR |
| CHAMBRE DE DESSABLAGE | REGARD MIXTE |
| POISSARD | REGARD A DECANTATION |
| CLAPET ANTI CRUE | REGARD DECALE |
| VANNE | REGARD BORGNE |
| EXUTOIRE | REGARD JOKER |
| SOUPAPE | GRILLE VISITABLE |
| LIMNOMETRE | GRILLE NON VISITABLE |
| PLUVIOMETRE | GRILLE |
| VENTOUSE | GRILLE AVALOIR |
| TRAITEMENT EN RESEAU | AVALOIR SANS DECANTATION |
| POINT DE PRELEVEMENT | AVALOIR A DECANTATION |
| DEBITMETRE | AVALOIR A SEPARATEUR D'HYDROCARBURE |